

Département de la Charente-Maritime
Commune d'ARVERT

Lieu-Dit : " Village d'Avallon "

Cadastre : Section H n°3576, 3579p, 2527 et 2530 (avant division)

Lotissement " Baptiste RENOULEAU "


PLAN DE COMPOSITION
valant règlement graphique

ECHELLE : 1/500

Plan des Equipements communs

(échelle : 1/1500)

Equipements communs

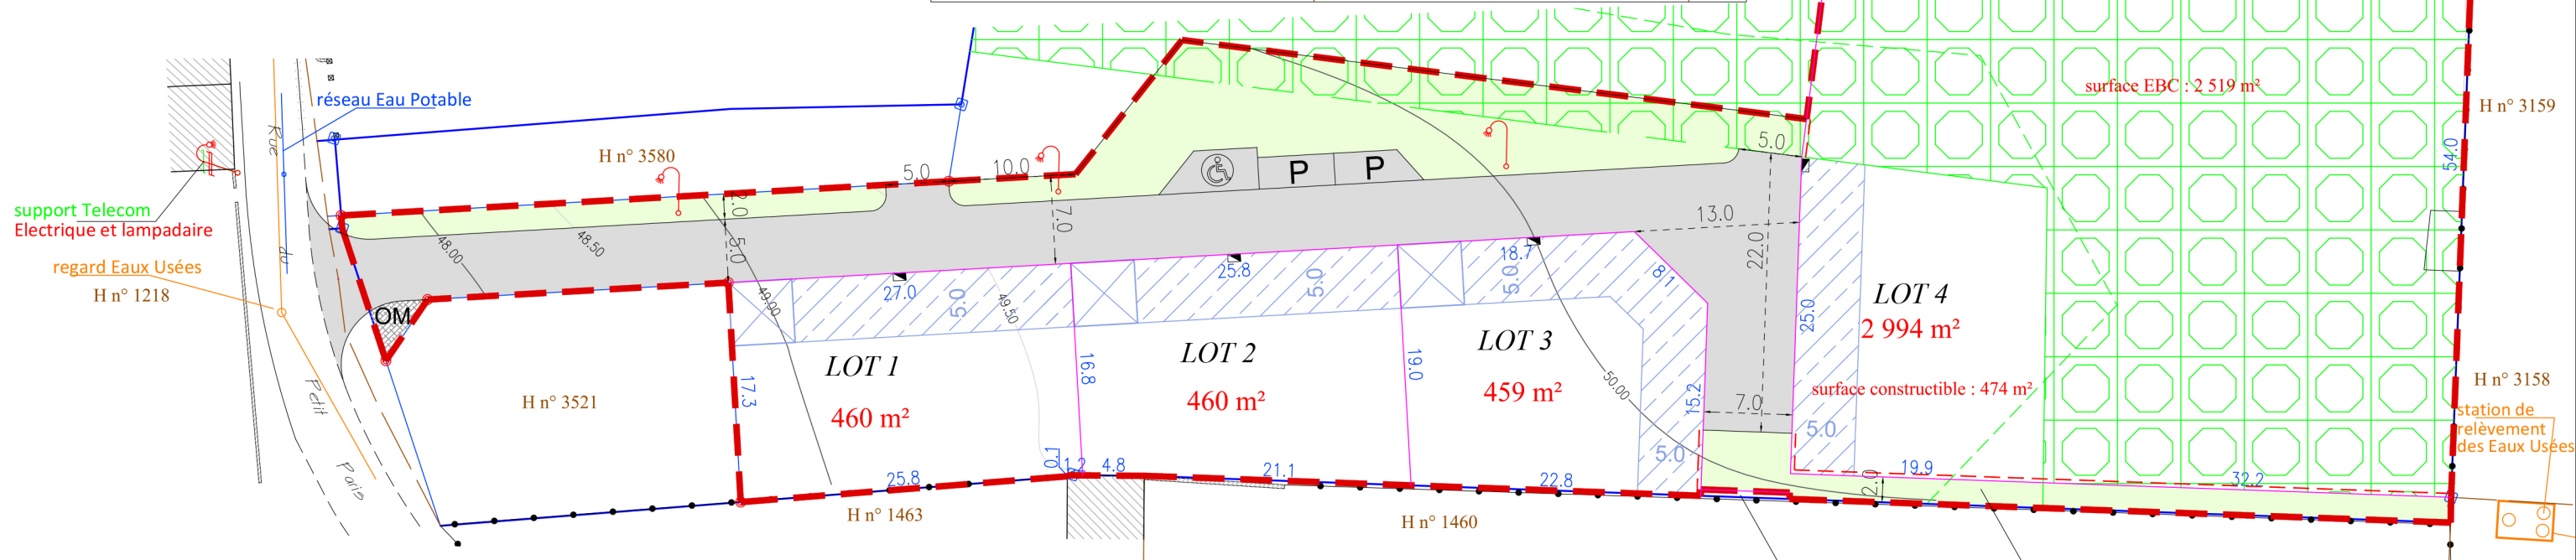

" Baptiste RENOULEAU "

	Surfaces	Prix
Lot N° 1	460 m ²	98 900,00 €
Lot N° 2	460 m ²	98 900,00 €
Lot N° 3	459 m ²	98 685,00 €
Lot N° 4	2994 m ²	190 075,00 €

* Il n'y a pas de frais d'agence